
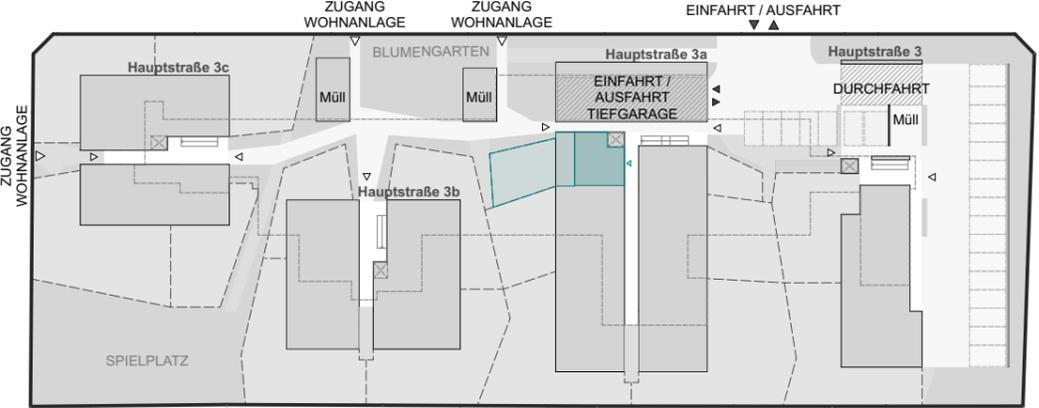


Seiersberg ONE

Hauptstraße 3a | EG | Wohnung 01 | Fläche: 40,57 m²

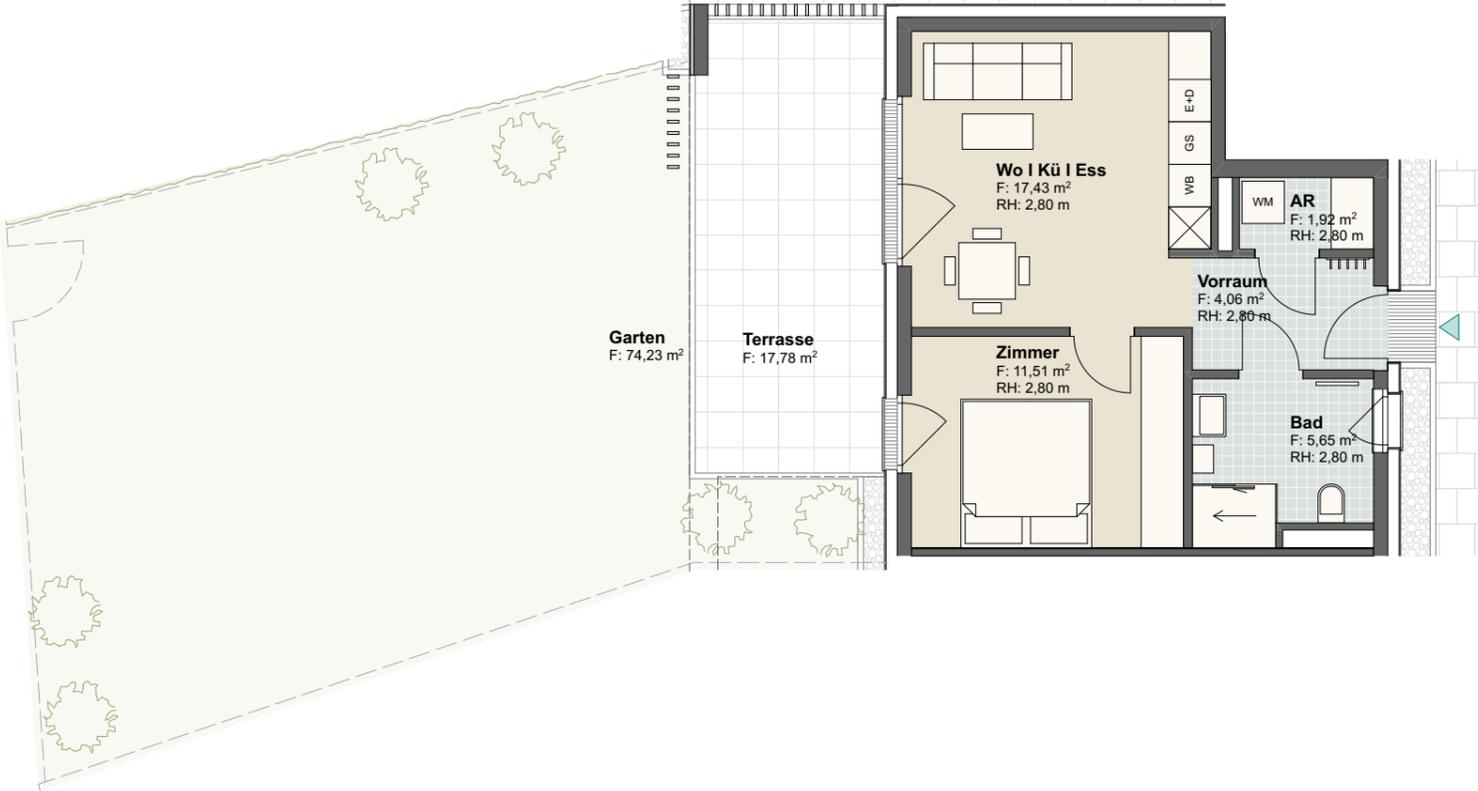

Übersichtsplan EG
 0 1 2m

Aufgrund bautechnischer Notwendigkeiten kann es zu geringfügigen Änderungen des Grundrisses bzw. der Flächen kommen. Die im Plan dargestellten Einrichtungsgegenstände dienen als Vorschlag. | Stand: 18.03.2022